

Mapa zasadnicza


Skala 1:1000

Województwo opolskie
Powiat prudnicki

Jednostka ewidencyjna: Prudnik - Obszar wiejski
Obszar ewidencyjny: DĘBOWIEC
Karta mapy: 1, 2

ANALIZA URBANISTYCZNA - ZAŁĄCZNIK NR 2 DO DECYZJI BURMISTRZA PRUDNIKA NR

DNIA

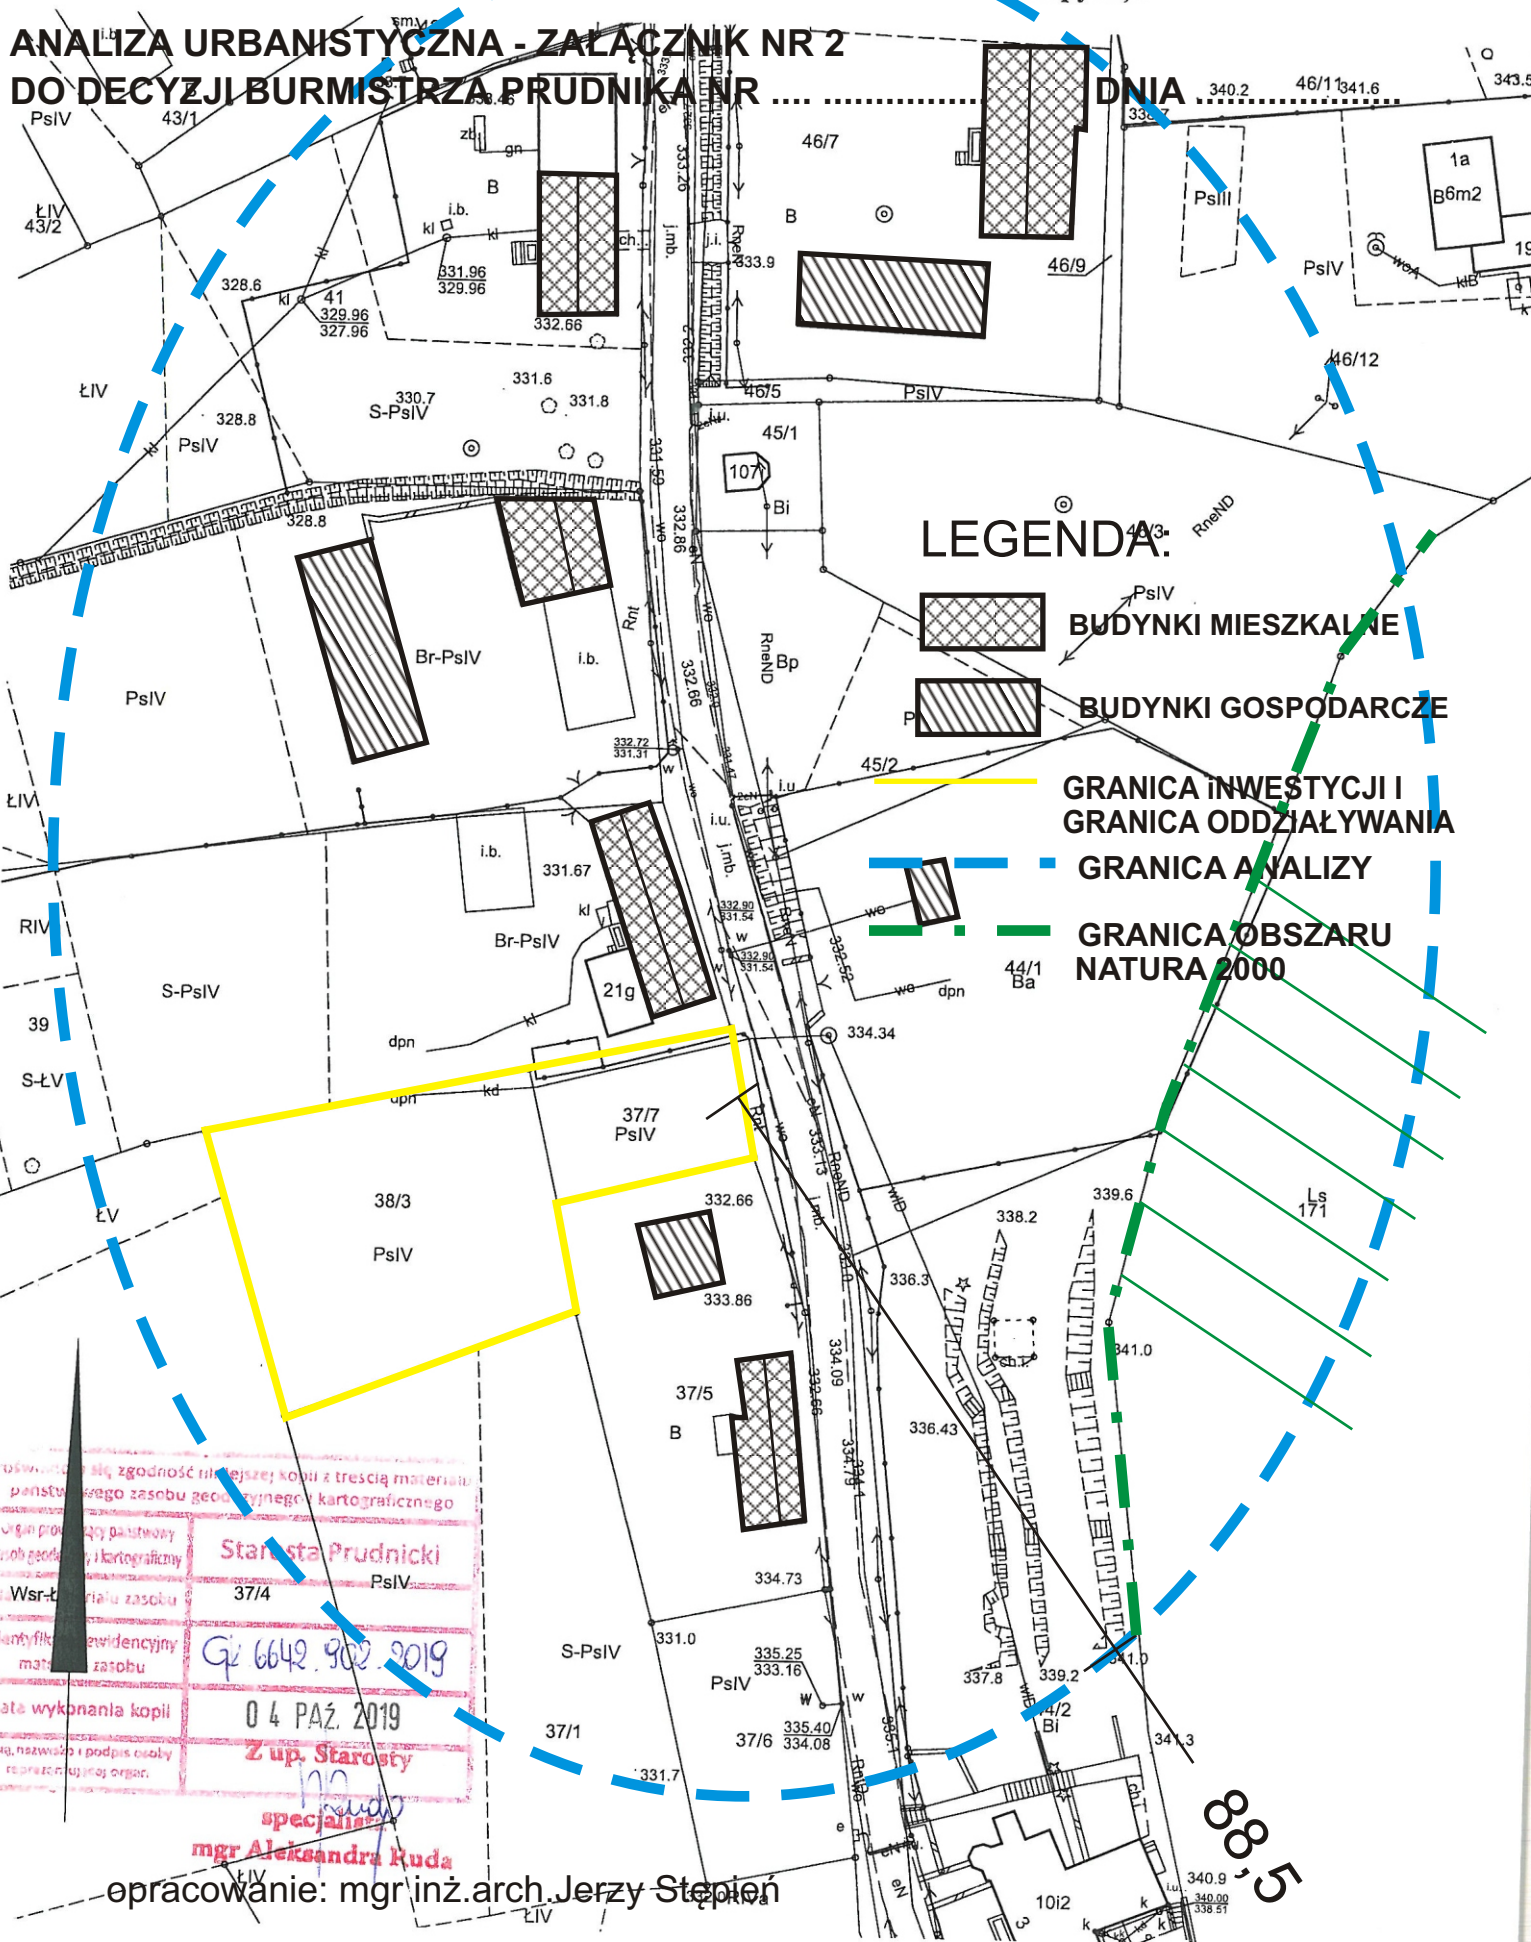

LEGENDA:

-  BUDYNKI MIESZKALNE
-  BUDYNKI GOSPODARCZE
-  GRANICA INWESTYCJI I GRANICA ODDZIAŁYWANIA
-  GRANICA ANALIZY
-  GRANICA OBSZARU NATURA 2000

Uwierzytelnienie zgodności niniejszej kopii z treścią materiału państwowego zasobu geodezyjnego i kartograficznego

Województwo opolskie
Powiat prudnicki
Starosta Prudnicki
37/4 PsIV

Wskr-t...
Gp 6642 902 2019

Data wykonania kopii
04 PAŹ. 2019

mgr Aleksandra Ruda
specjalista

opracowanie: mgr inż. arch. Jerzy Stepien

88-5